


立面図

BY8 ← BY7

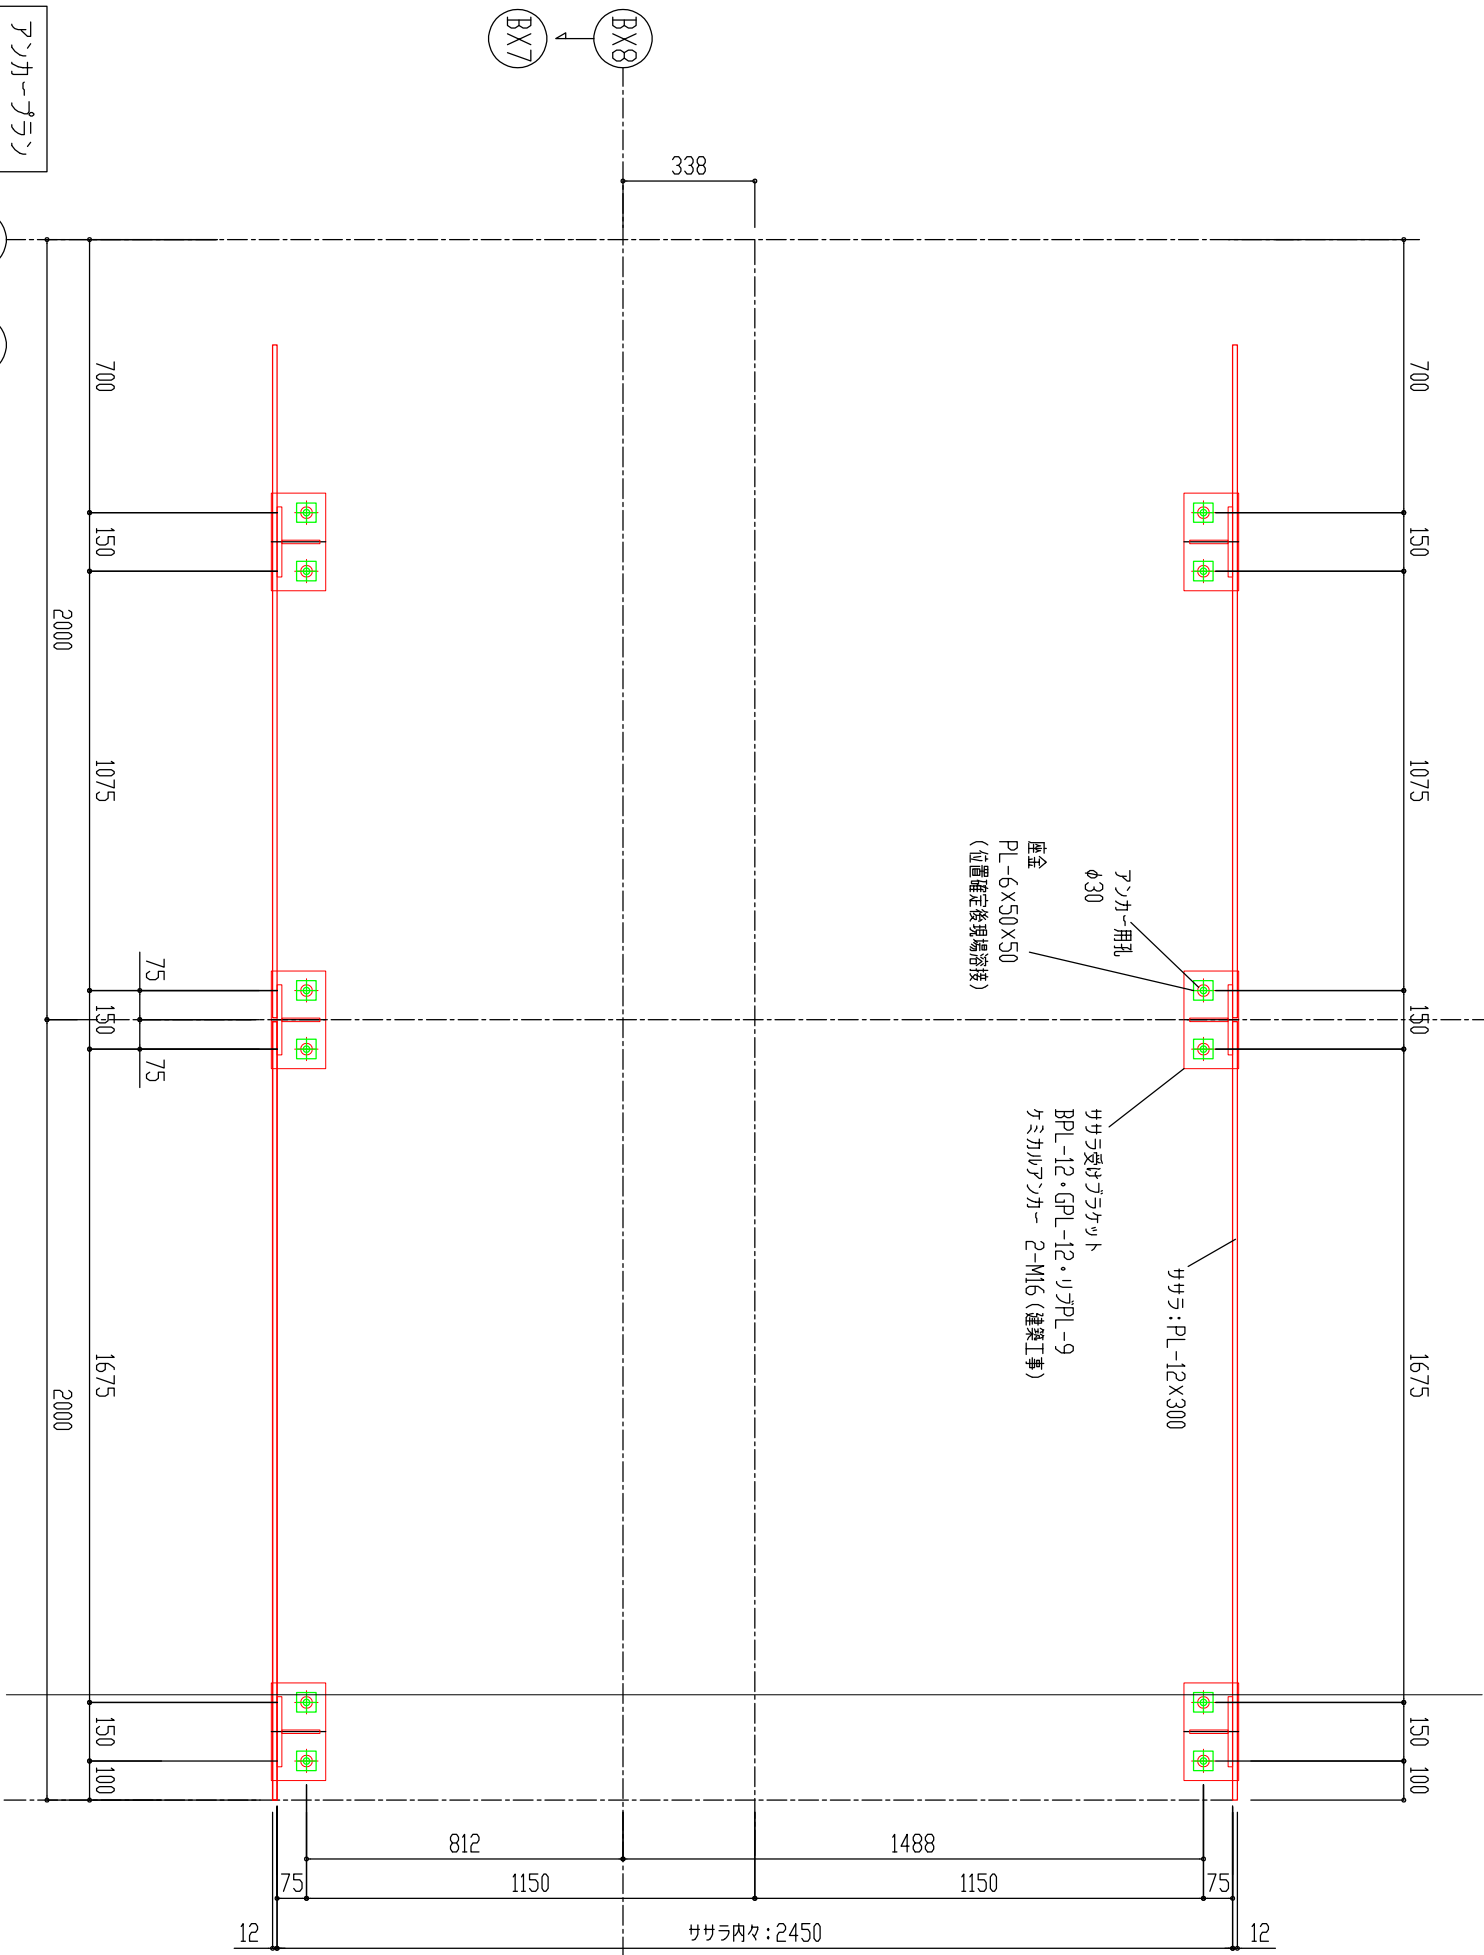

ファンカープラン

BY8 ← BY7