
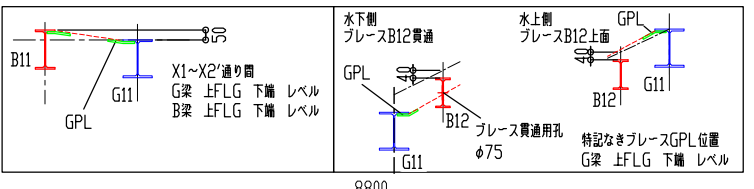


符号	部材
C11	H-194x150x6x9(SN400B)
P11	H-150x75x5x7
G11	H-194x150x6x9(端部:SN400B・中央:SS400)
G11A	H-194x150x6x9(端部:SN400B・中央:SS400)
G11B	H-194x150x6x9
B11	H-200x100x5.5x8
B12	H-150x75x5x7
HB11 (継ぎ目)	H-150x75x5x7
Br11	M20 (TB付)
HV11	M16 (TB付)
折板受	C-100x50x20x2.3

- ※特記なき仕上: JIS-K-5674 クレー
- ※(-40) ... G梁レベルより40下りを示す
- ※(斜) ... 加配付部材を示す
- ※特記なき ● ... 折板受: C-100x50x20x2.3とする
- ※ — ... 線... 水平ブレースHV11とする

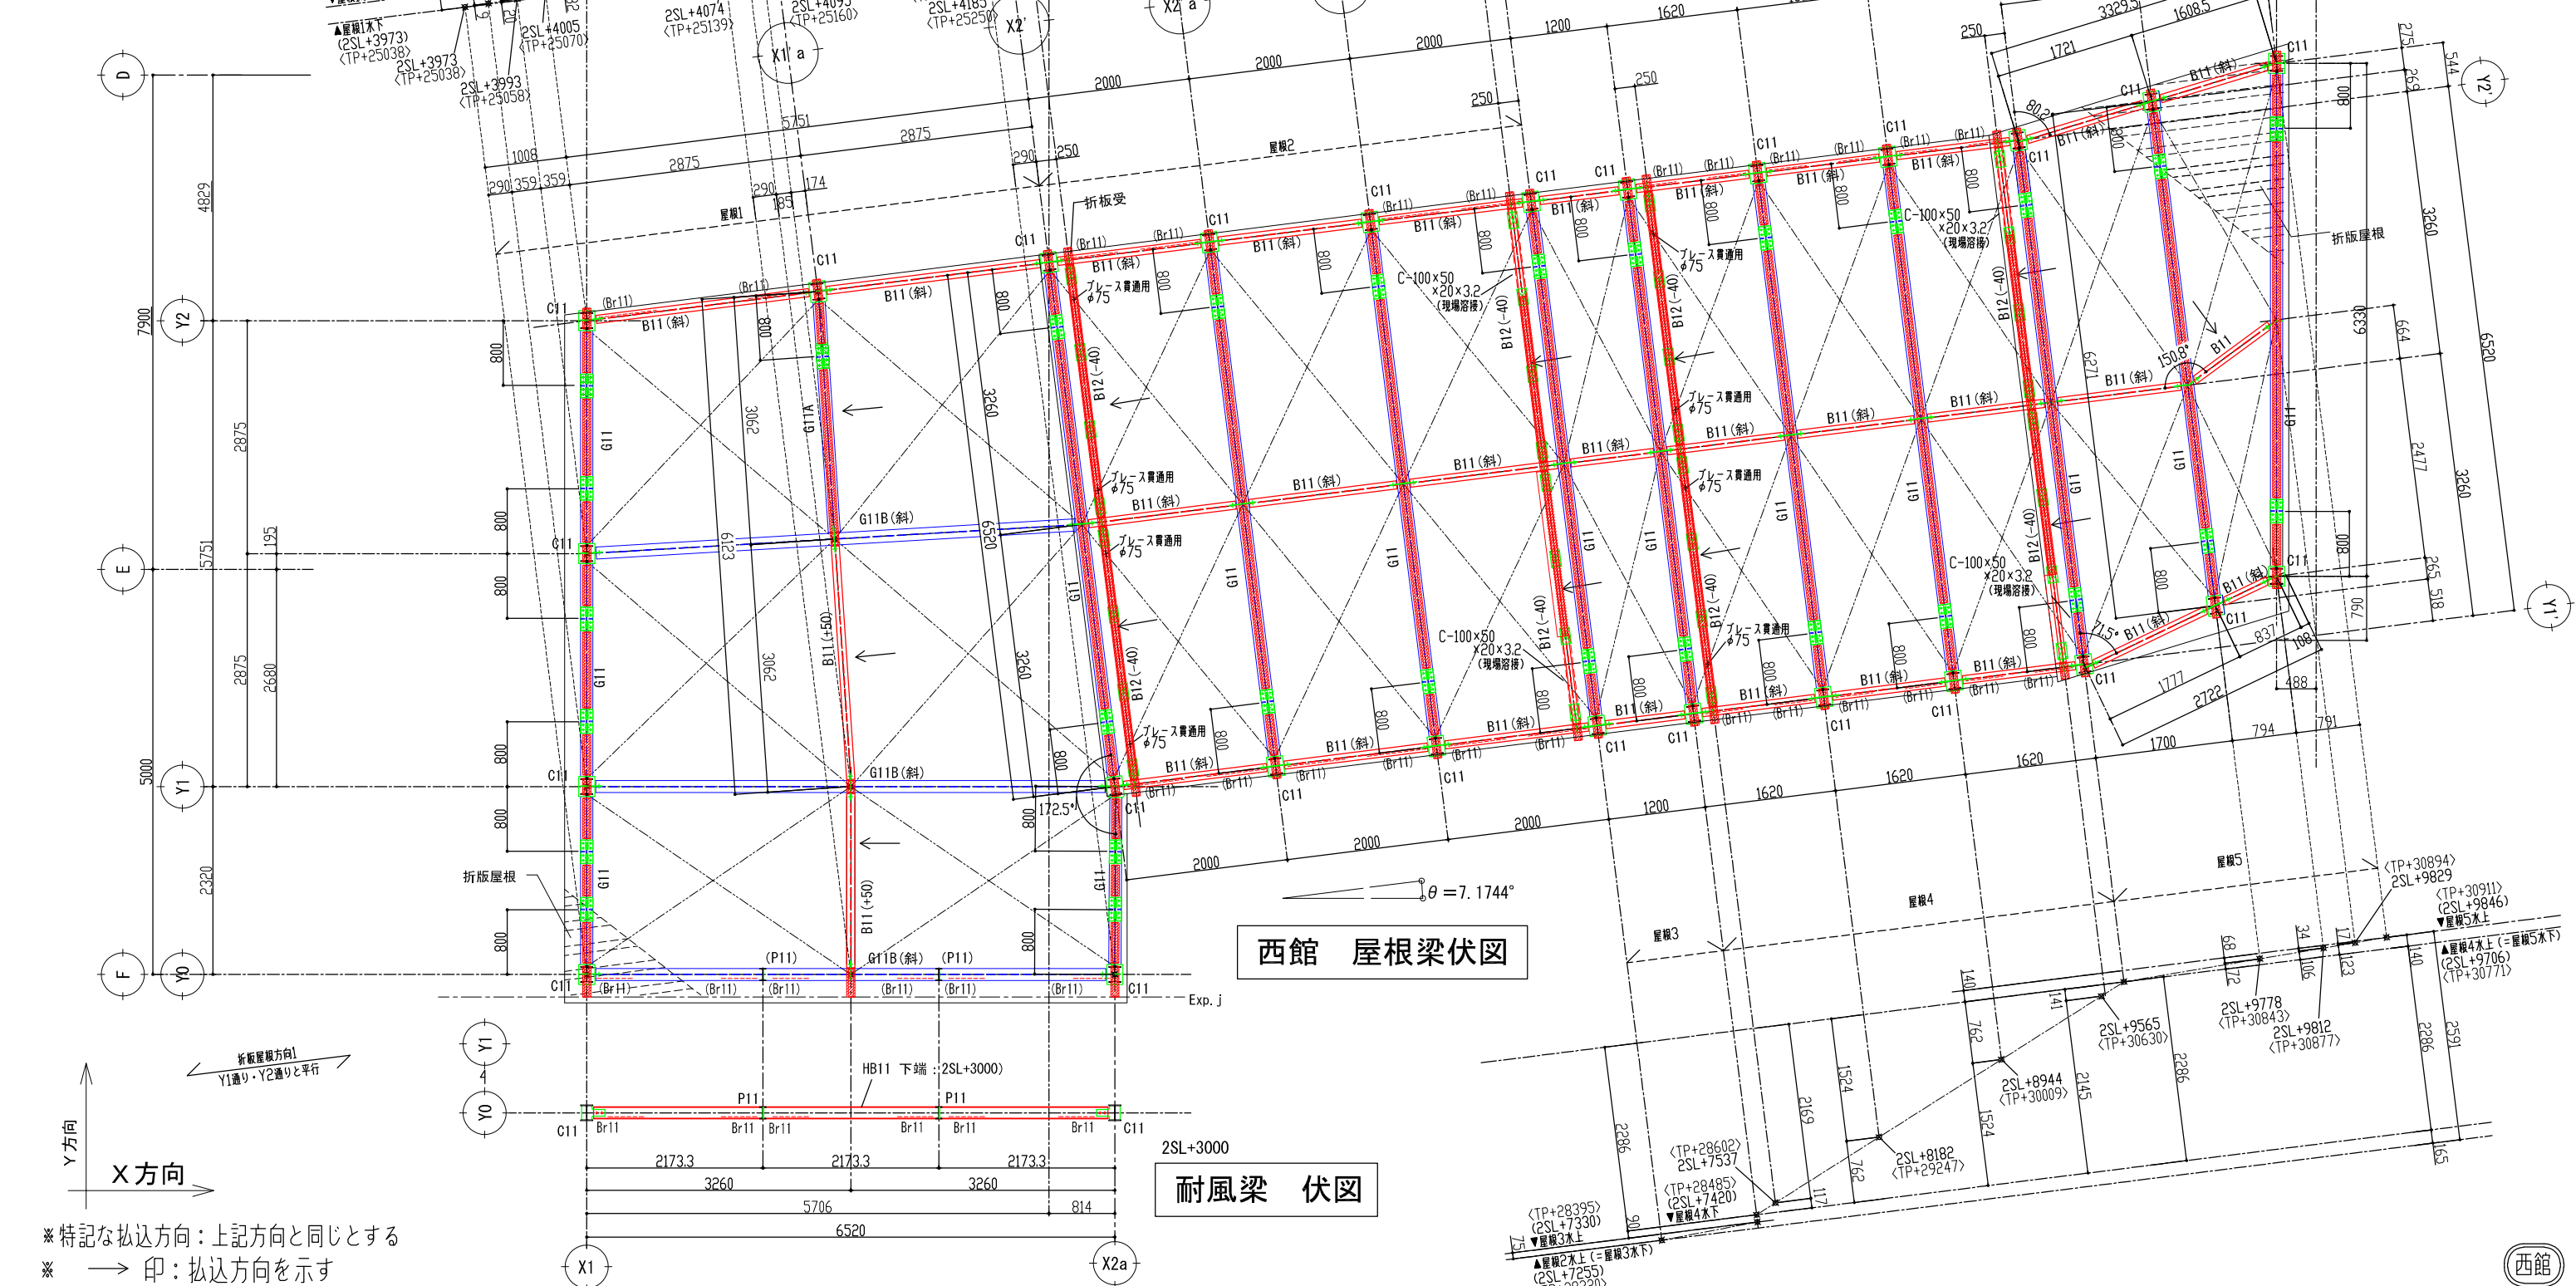

西館 屋根梁伏図

耐風梁 伏図